


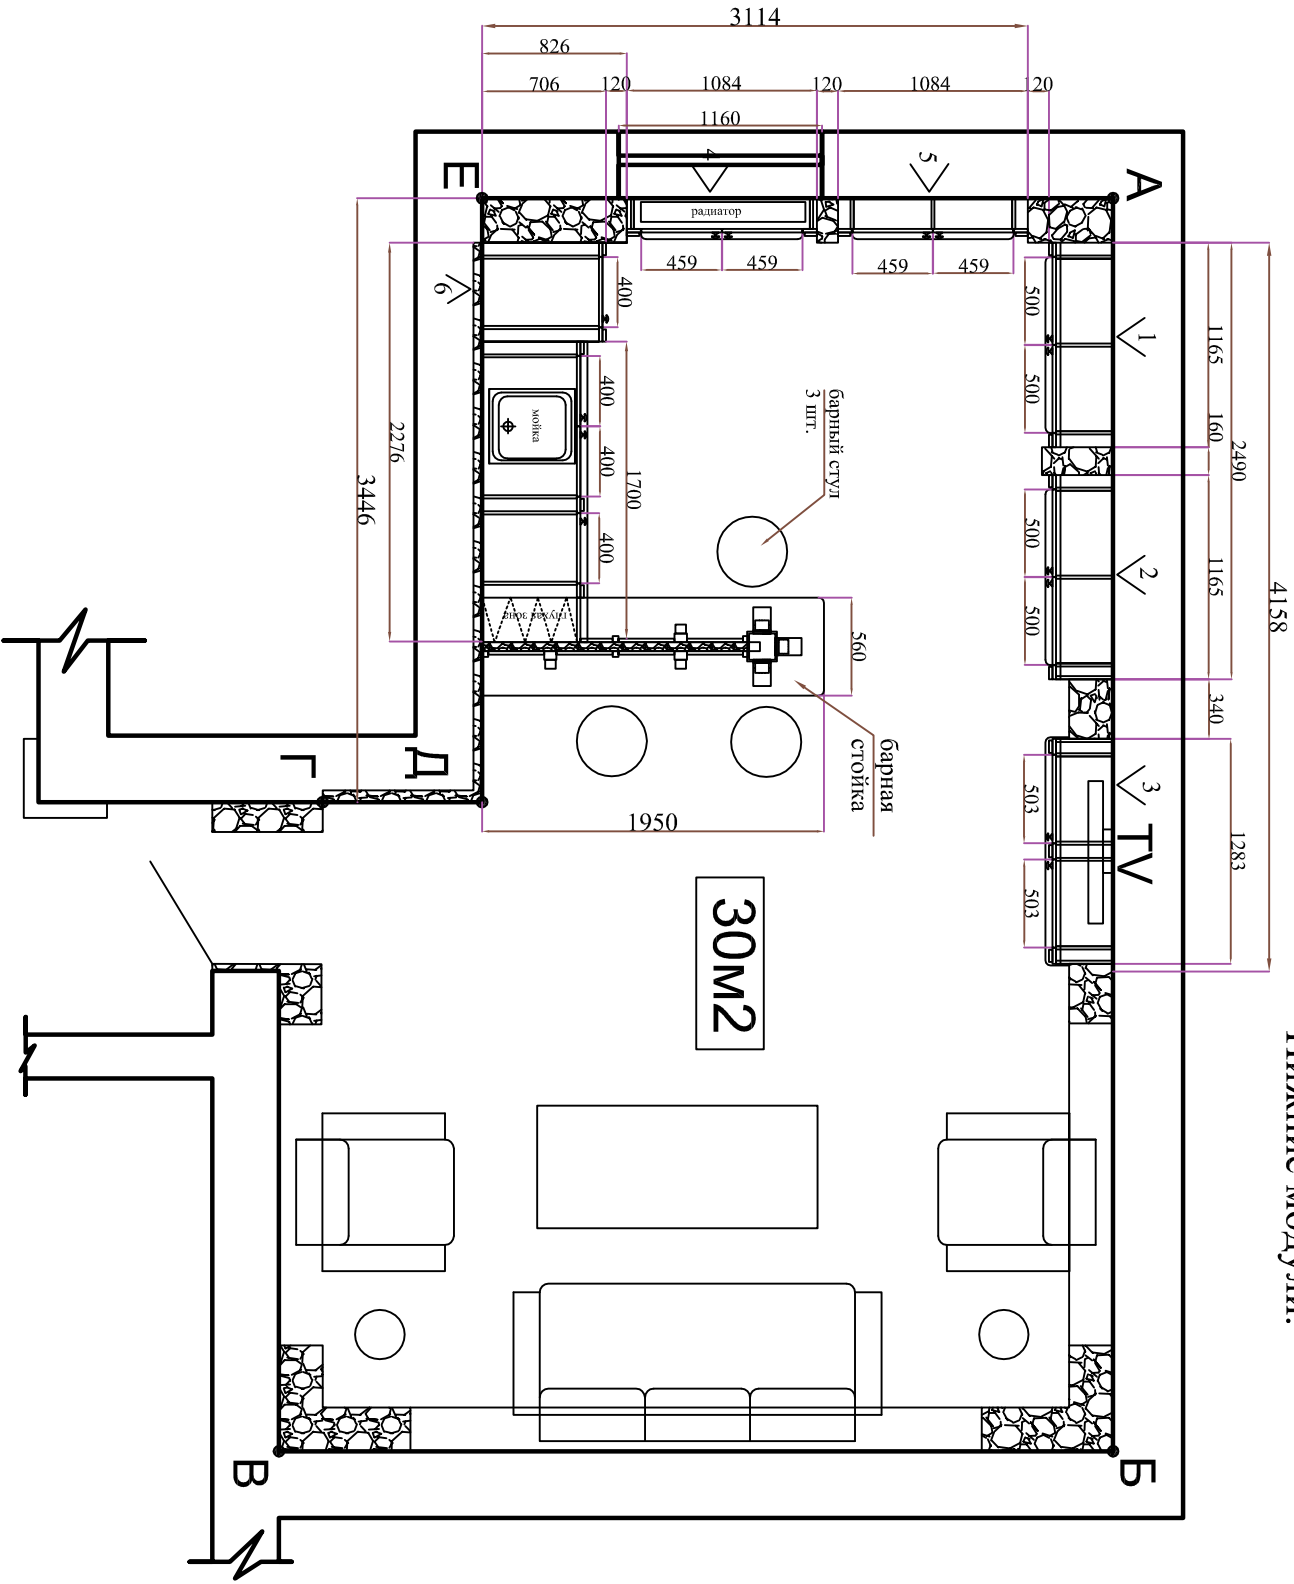

1 ПЛАН комнаты отдыха.
Нижние модули.

Разраб Пров.	Котенко Лифар	Заказ- Наряд	Иванковичи.Комната отдыха.Эскиз.	Лист	Листов	Масштаб