


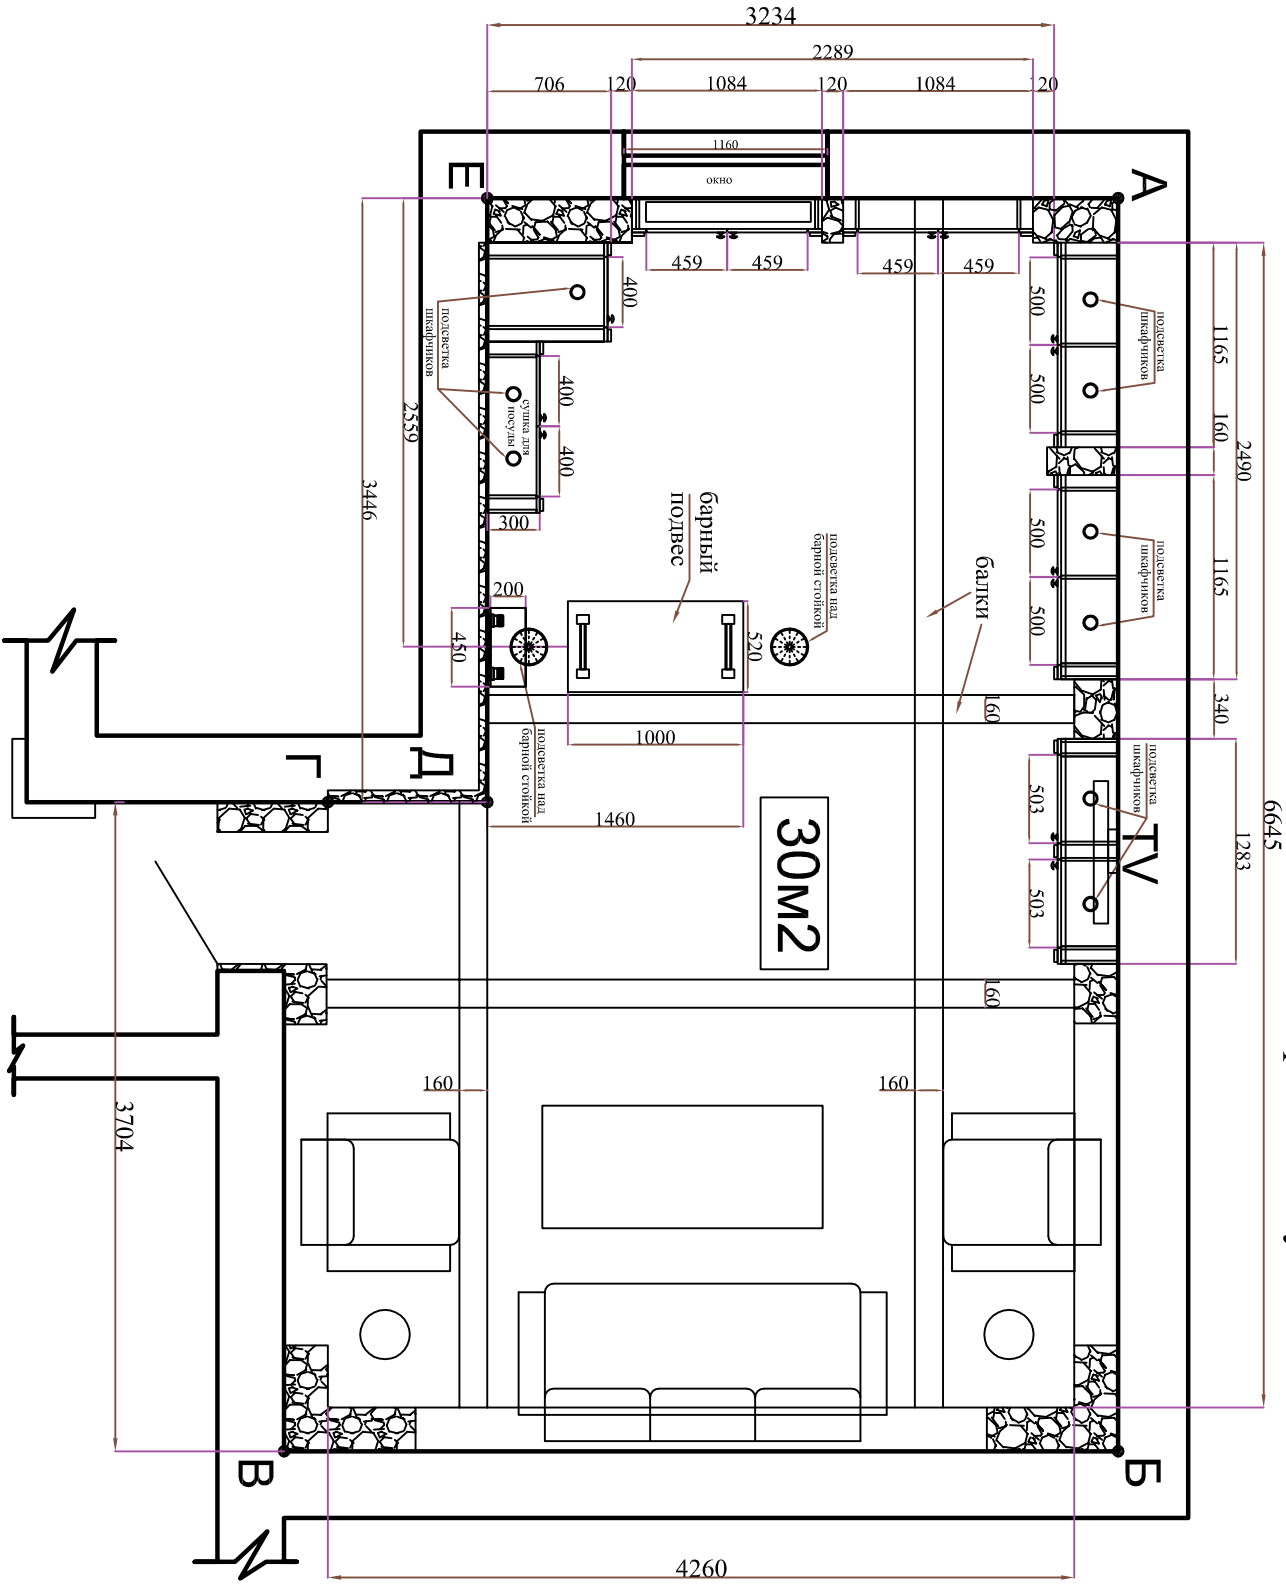

2 ПЛАН комнаты отдыха.
Верхние модули.